


普通建筑物的防雷配置

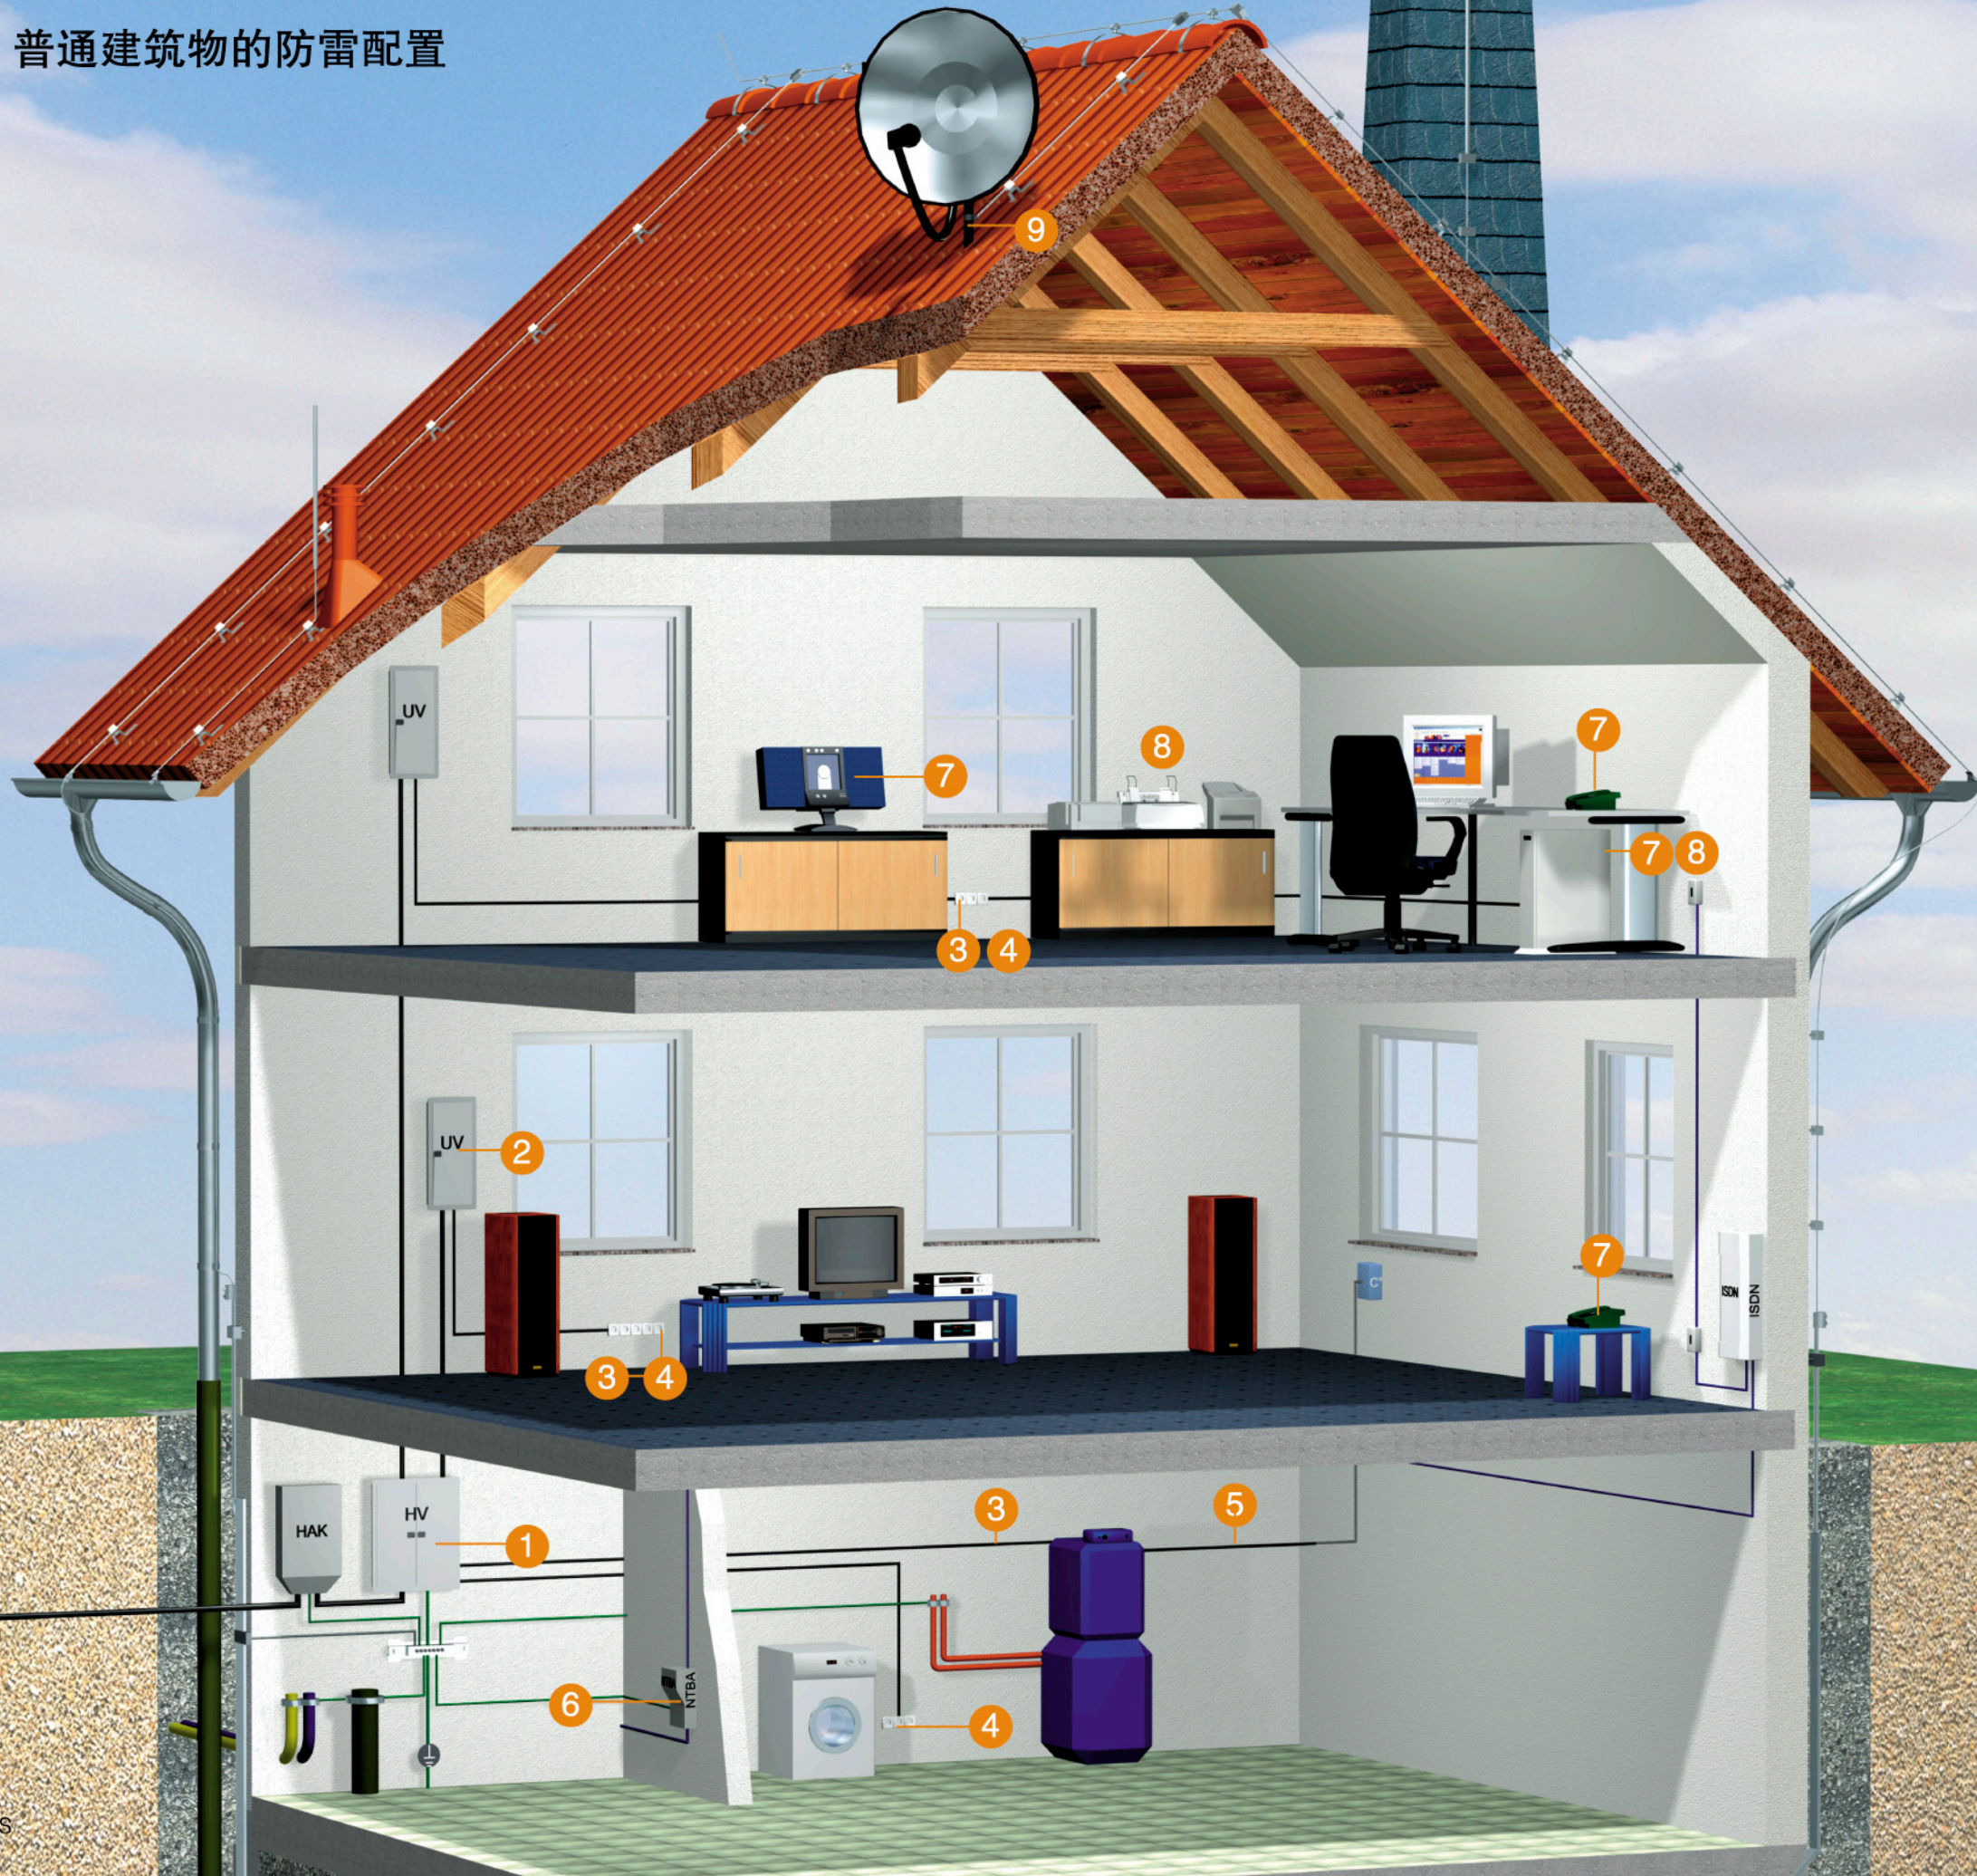

- 1

V50-B+C/3+NPE
V25-B+C/3+NPE
- 2

V20-C/3+NPE
- 3

VF 230-AC
- 4

CNS 3-D-PRC
USM-A
- 5

FRD
FLD
- 6

RJ45-Tele/4-F
- 7

RJ 45S-ISDN/4-F
- 8

SD series
- 9

DS-BNC

标注:

- HV 主配电柜
- UV 分配电柜
- HAK 电源接线盒
- EBB 等电位连接排1801
- NTBA 网络终端
- ISDN 综合数据服务网